


**STRATIFICAZIONE TEMPORALE**  
Scala 1:1000

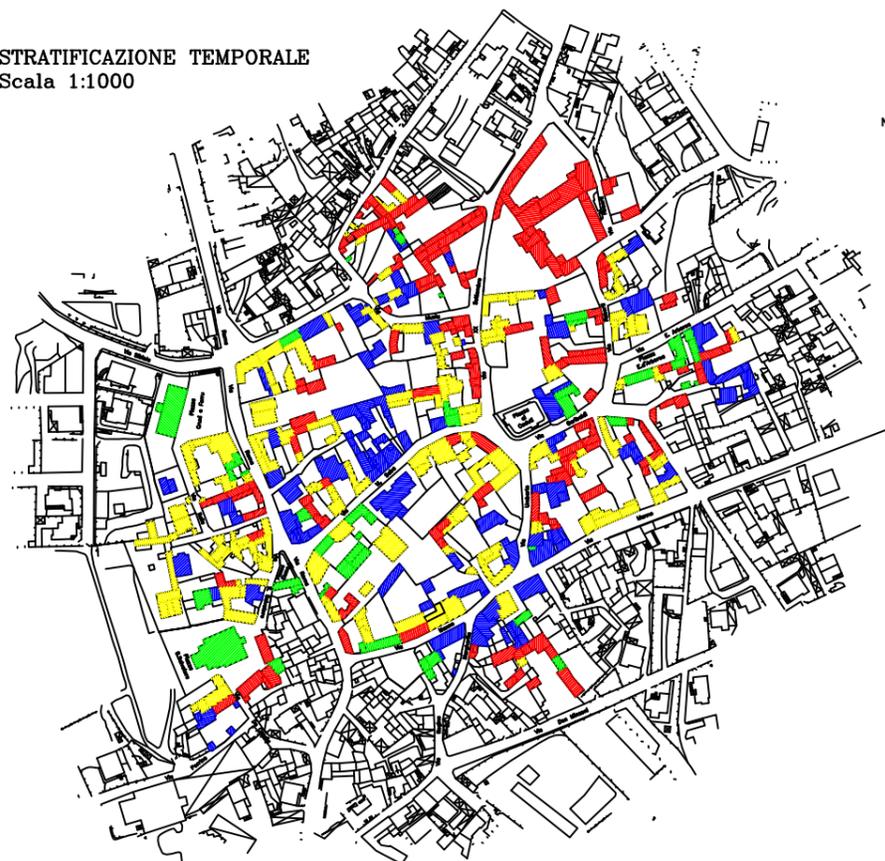

N. EDIFICI CLASSIFICATI: 520 DATA PRESUNTA

348	178	antecedenti al 1900
85	44	1901/1930
365	187	1931/1960
228	113	posteriori al 1960



**STATO DI CONSERVAZIONE**  
Scala 1:1000



N. EDIFICI CLASSIFICATI: 520 STATO DI CONSERVAZIONE

278	140	BUONO
428	217	MEDIOCRE
218	112	CATTIVO
106	51	PESIMO o/o RUINOSO

COMUNE di SERDIANA  
(PROVINCIA di CAGLIARI)



Progetto: **PIANO PARTICOLAREGGIATO**  
**Zona "A" (Vecchio Centro)**

Elaborato: **ANALISI SINOTTICA DEL**  
**PATRIMONIO EDILIZIO**

TAV.:  
**2**

Scala:  
1:1000

STUDIO TECNICO  
DI PROGETTAZIONE  
Ing. S. Castongio  
Via Rossetti, 21 - 09128 Cagliari - ☎ e Fax: 070/44794

Collaboratori: Ing. D. Ludini  
Geom. L. Murgio

Committente: Comune di Serdiana  
Progettato: