


Allegato "B" Planimetria Piazza Gruxi de Ferru

Scala 1:500

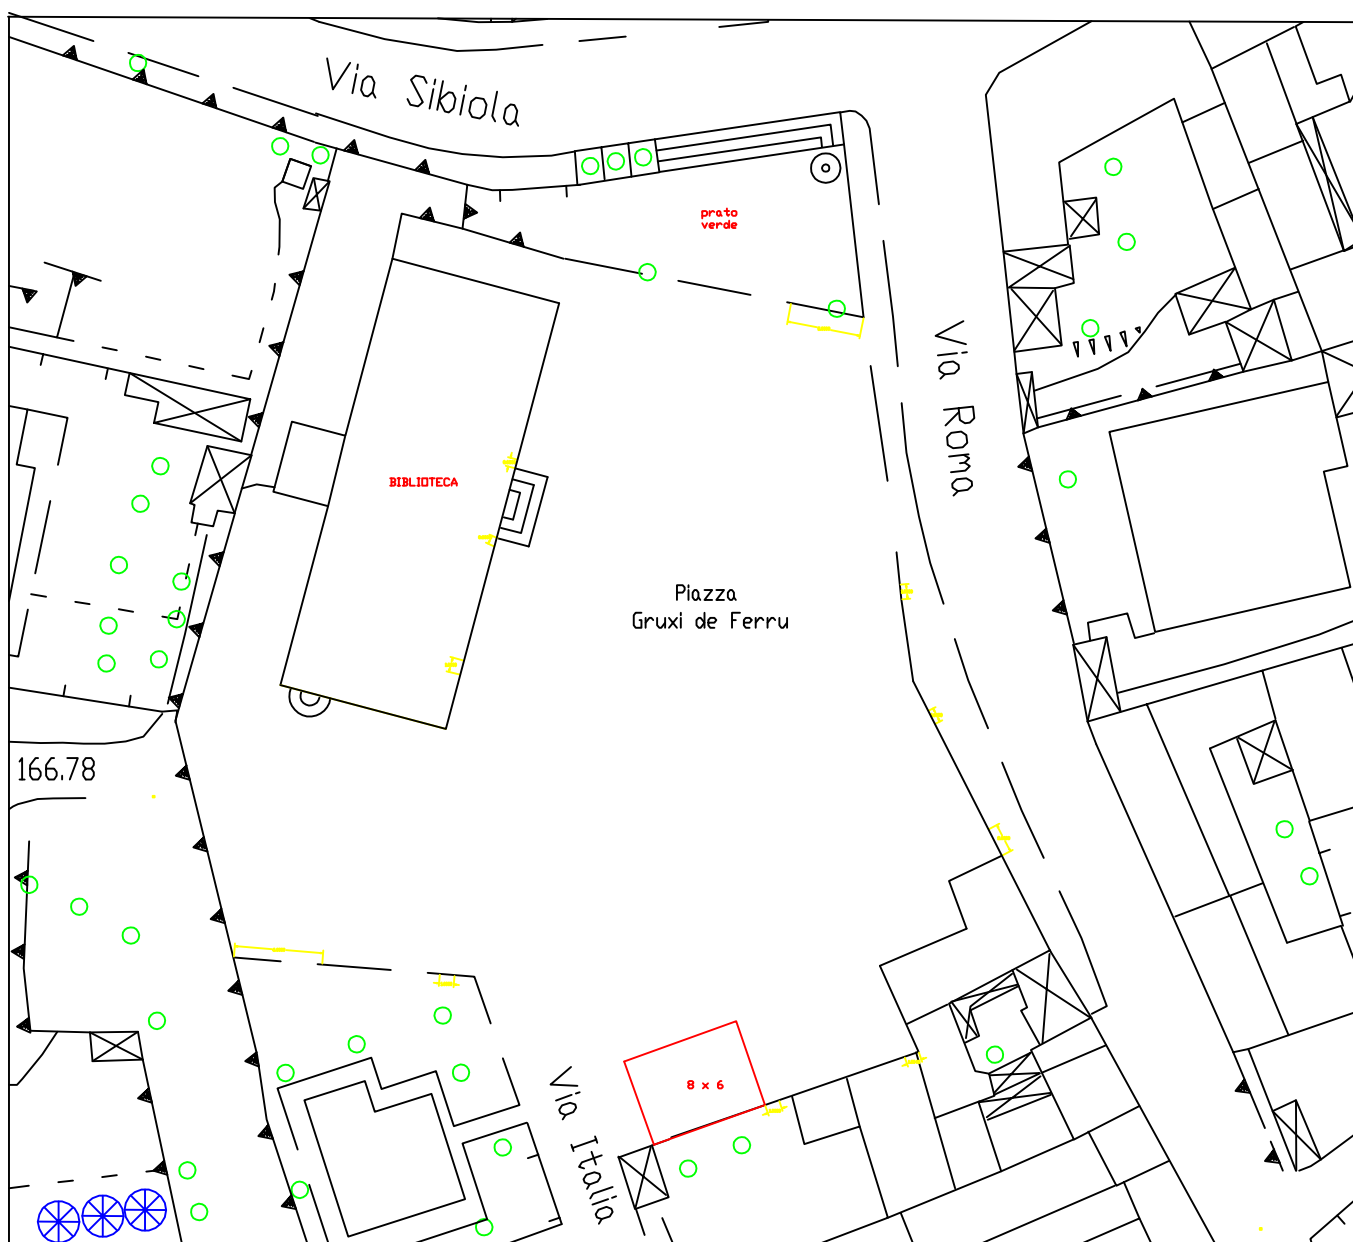

Stalli di sosta operatori di colore rosso